

浅草九劇

舞台断面図（舞台上手・下手） S=1/100 (A3)

公演名/

演出/

舞台監督/

美術/




照明/

音響/

図面No./

作成
日付

年 月 日

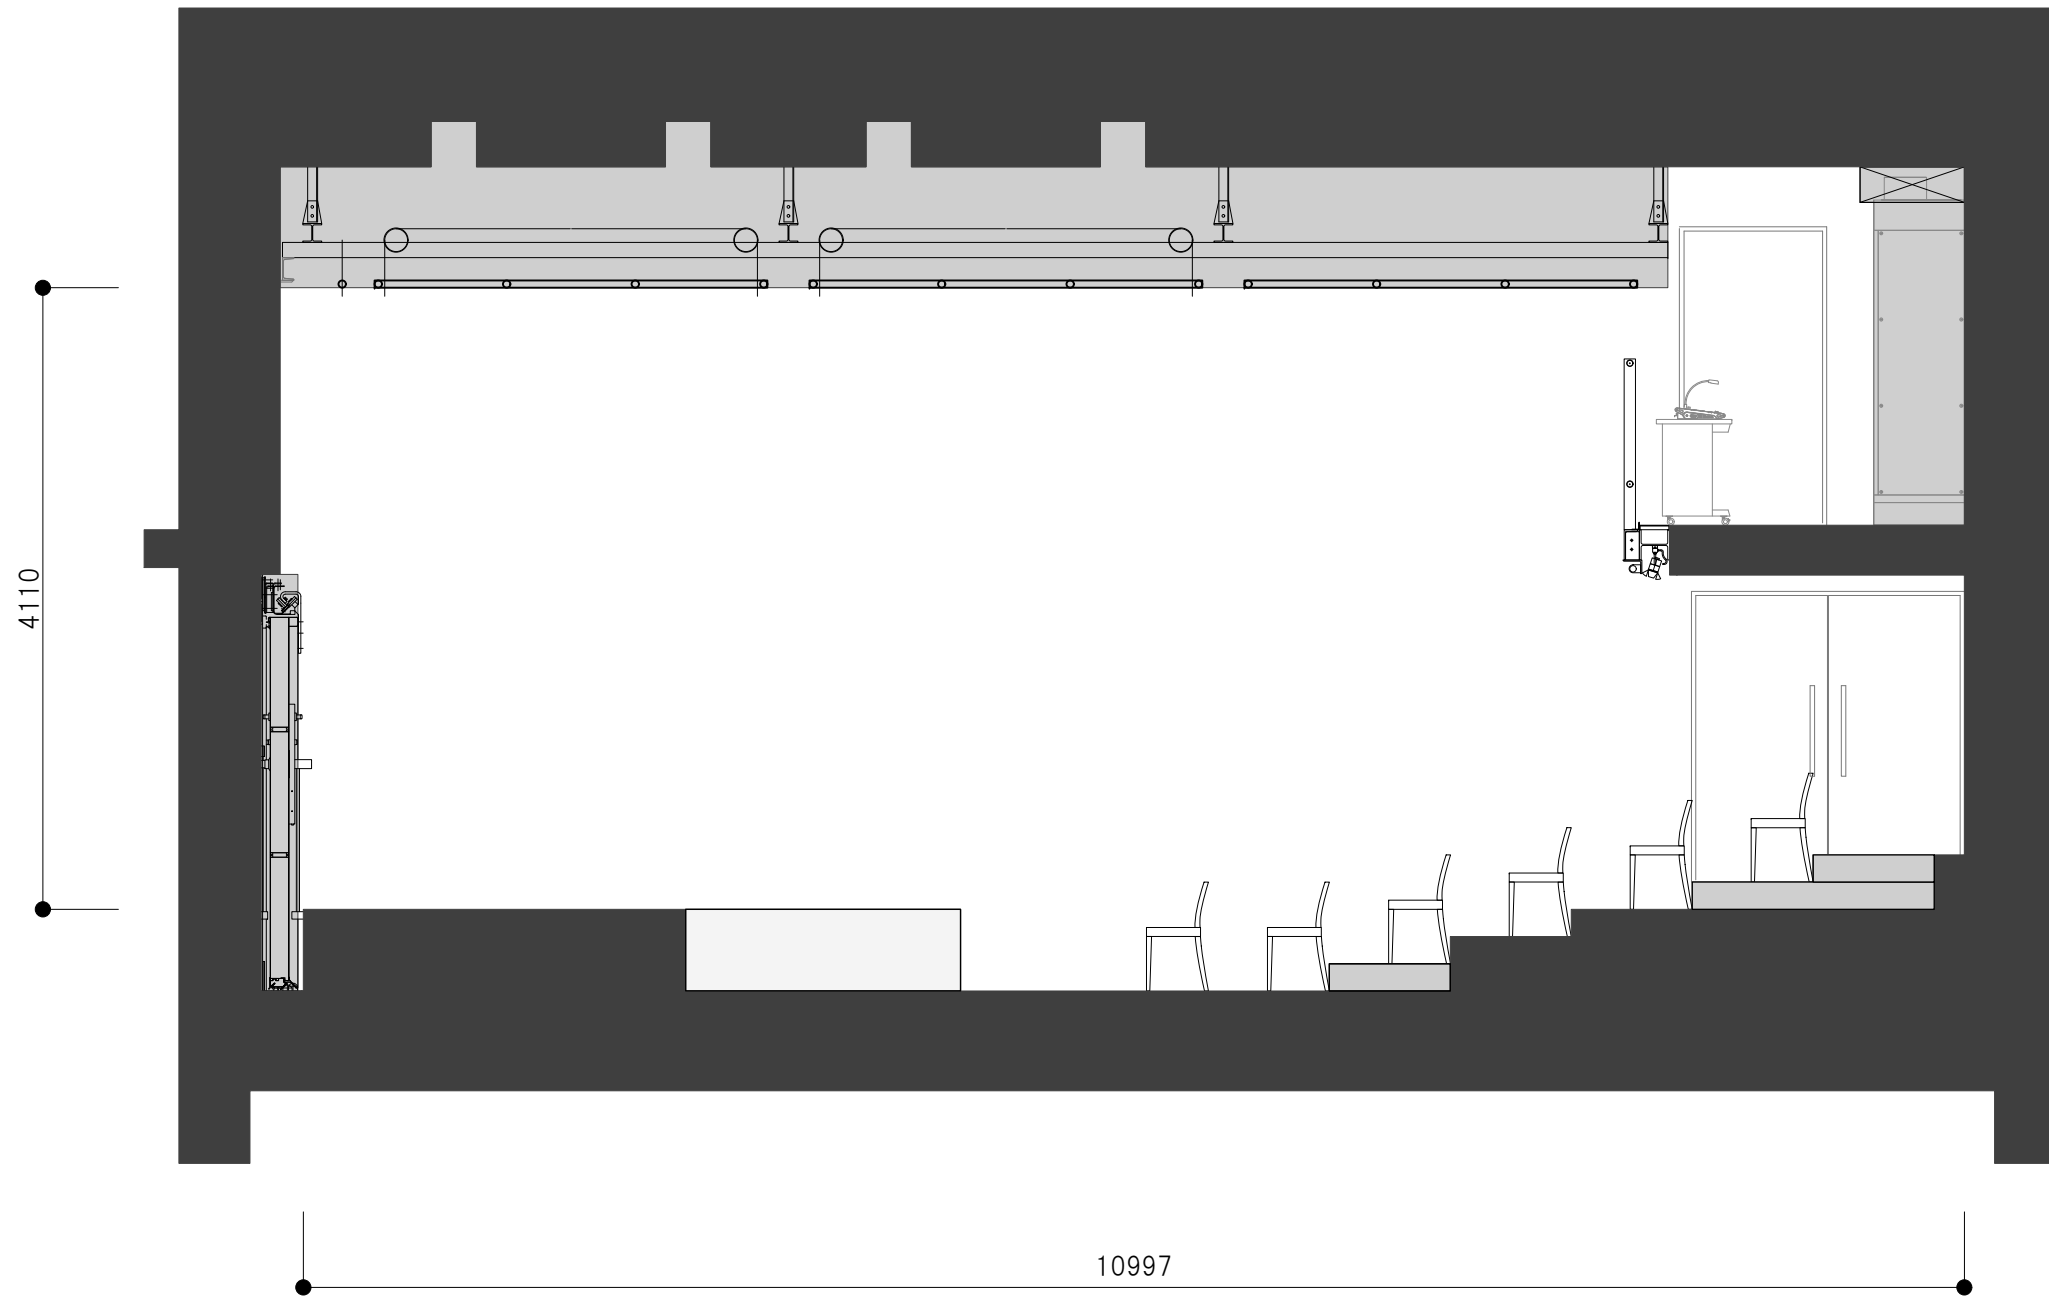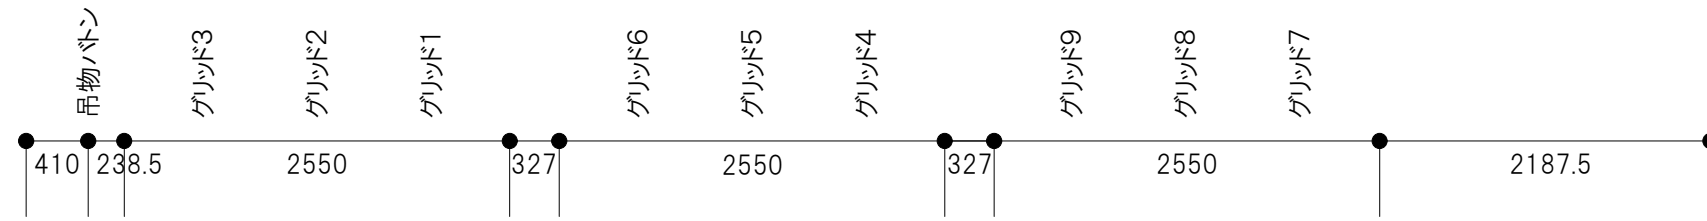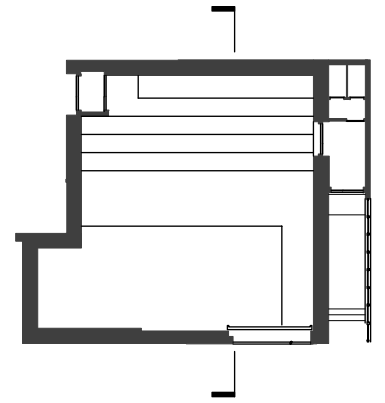

【舞台・客席床】

- 固定床
- スチールデッキ
- FRP可動床